


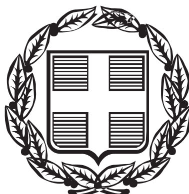

ΕΦΗΜΕΡΙΣ ΤΗΣ ΚΥΒΕΡΝΗΣΕΩΣ

ΤΗΣ ΕΛΛΗΝΙΚΗΣ ΔΗΜΟΚΡΑΤΙΑΣ

ΤΕΥΧΟΣ ΤΕΤΑΡΤΟ **Αρ. Φύλλου 660**

28 Ιουλίου 2004

ΠΕΡΙΕΧΟΜΕΝΑ

ΑΠΟΦΑΣΕΙΣ

ΑΠΟΦΑΣΕΙΣ

Αριθ. 1137 (1)

Καθορισμός ορίων αιγιαλού, παραλίας και παλαιού αιγιαλού στον οικισμό «ΛΑΓΚΑΔΑ» Δήμου Ομηρούπολης, Νήσου Χίου, Νομού Χίου.

Ο ΓΕΝΙΚΟΣ ΓΡΑΜΜΑΤΕΑΣ
ΠΕΡΙΦΕΡΕΙΑΣ ΒΟΡΕΙΟΥ ΑΙΓΑΙΟΥ

Έχοντας υπόψη:

1. Τις διατάξεις του Ν. 2971/2001 (ΦΕΚ 285/τ.Α΄/ 19.12.2001) «περί αιγιαλού και παραλίας και άλλες διατάξεις».

2. Τις διατάξεις του Ν.Δ. 439/1970 περί «συμπληρώσεως των διατάξεων περί αιγιαλού».

3. Τις διατάξεις του Ν. 3200/1955 περί «διοικητικής αποκεντρώσεως, όπως αυτές τροποποιήθηκαν και ισχύουν σήμερα με τα Ν.Δ. 532/1970, Β.Δ. 704/1970, Β.Δ. 705/1970, Β.Δ. 192/1972, Π.Δ. 71/1984, Π.Δ. 347/1986, Ν. 2026/1992 και Π.Δ. 97/1993».

4. Τις διατάξεις του άρθρου 19 παραγρ. 5 Ν. 2344/1995, του άρθρου 52 παρ. 6 Ν. 2218/1994, του άρθρου 4 παρ. 7 του Ν. 2240/1994, δυνάμει των οποίων αρμοδιότητες του Υπουργείου Οικονομικών που είχαν μεταβιβασθεί στους Νομάρχες, ανήκουν στον Περ/κό Δ/ντή, σε συνδυασμό με αυτές του άρθρου 14 παρ. 2 του Ν. 2399/1996, με τις οποίες προβλέπεται η κατάργηση των θέσεων των Περ/κών Δ/ντών, οι αρμοδιότητες πλέον του οποίου περιήλθαν στο Γενικό Γραμματέα της Περιφέρειας και ασκούνται από τον Αναπληρωτή Περ/κό Δ/ντή.

5. Τις διατάξεις του τέταρτου εδαφίου της παρ. 2 του άρθρου 1 και της παρ. 6 του ίδιου άρθρου του Ν. 2503/1997 «Διοίκηση, οργάνωση, στελέχωση της Περιφέρειας, ρύθμισης θεμάτων για την Τοπική Αυτοδιοίκηση και άλλες διατάξεις» (ΦΕΚ 107/Α), σύμφωνα με τις οποίες οι Περιφερειακές Υπηρεσίες του Υπουργείου Οικονομικών, που συγκροτούσαν την Περιφερειακή Διοίκηση του Νομού ή της Νομαρχίας, δεν υπήχθησαν στην ενιαία οργανική μονάδα της Περιφέρειας ούτε καταργήθηκαν, αλλά αποτελούν από 1.9.1997, Υπηρεσίες του Υπουργείου Οικονομικών.

6. Το αριθ. 28979/31.10.1997 έγγραφο της Δ/νσης Διοίκησης και Αποκέντρωσης, σύμφωνα με το οποίο οι αρμοδιότητες του Γενικού Γραμματέα της Περιφέρειας σε θέματα Υπηρεσιών του Υπουργείου Οικονομικών μεταφέρονται από 1.9.1997 στον Υπουργό Οικονομικών.

7. Την υπ ‘αριθ. 14650/Δ 10685/17.3.2004 (ΦΕΚ 519/τ. Β΄/17.3.2004 κοινή απόφαση των Πρωθυπουργού και Υπουργού Οικονομικών «περί καθορισμού αρμοδιοτήτων των Υφυπουργών Οικονομίας και Οικονομικών».

8. Τις διατάξεις του Ν. 3220/2004 (ΦΕΚ 15/τ.Α΄/ 28.1.2004).

9. Την υπ' αριθ. 1030067/796/Α0006/7.4.2004 εγκύκλιο της Δ/νσης Οργάνωσης.

10. Την από 27.2.2004 έκθεση της κατά το άρθρο 3 Ν. 2971/19.12.2001 Επιτροπής καθορισμού των ορίων αιγιαλού - παραλίας, που καθόρισε τα όρια του αιγιαλού - παραλίας -παλαιού αιγιαλού στον οικισμό «Λαγκάδα» Δήμου Ομηρούπολης, Νήσου Χίου, Νομού Χίου και το από Αύγουστο 2003 τοπογραφικό και υψομετρικό διάγραμμα, κλίμακας 1:500 του Βολάκη Ιωάννη, Τοπογράφου μηχανικού σε μία πινακίδα και ελέγχθηκε για την ακρίβεια της αποτύπωσης στις 23.10.-2003 από την Δημητράκη Λεμονιά - Τοπογράφο μηχανικό της Κτηματικής Υπηρεσίας Δημοσίου Ν. Χίου, και θεωρήθηκε στις 27.2.2004 από την ίδια και συνοδεύει την έκθεση της προαναφερόμενης επιτροπής.

11. Την σύμφωνη γνώμη του Γενικού Επιτελείου Ναυτικού, που διατυπώθηκε στο με Αριθ Φ. 544.5/385/04/Αριθμ. Σχ. 524/27 Απριλίου 2004, αποφασίζουμε:

Α) Επικυρώνουμε την από 27.2.2004 Έκθεση της κατά το άρθρο 3 Ν. 2971/19.12.2001 αρμόδιας Επιτροπής περί χάραξης των ορίων αιγιαλού και παραλίας, στον οικισμό «Λαγκάδα» Δήμου Ομηρούπολης. Νήσου Χίου, Νομού Χίου, καθώς επίσης και το από Αύγουστο 2003, τοπογραφικό και υψομετρικό διάγραμμα, κλίμακας 1:500, του Βολάκη Ιωάννη τοπογράφου μηχανικού σε μία πινακίδα που ελέγχθηκε για την ακρίβεια της αποτύπωσης στις 23.10.2003 α-

πό την Δημητράκη Λεμονιά - Τοπογράφο μηχανικό της Κτηματικής Υπηρεσίας Δημοσίου Ν. Χίου, και θεωρήθηκε στις 27.2.2004 από την ίδια.

Επί του τοπογραφικού διαγράμματος καθορίστηκε: Α) η οριογραμμή του αιγιαλού με κόκκινη συνεχή πολυγωνική γραμμή, με στοιχεία 1, 2, 3, 4, 5, 6, 7, 8, 9, 10, 11, 12, 13, 14, 15, 16, 17, 18, 19, 20, 21, 22, 23, 24, 25, 26, 27, 28, 29, 30, 31, 32, 33, 34, 35, της οποίας οι κορυφές εξασφαλίζονται με ορθογώνιες συντεταγμένες από το Κρατικό Τριγωνομετρικό Δίκτυο.

Β) Η οριογραμμή της παραλίας με κίτρινη συνεχή πολυγωνική γραμμή υπό στοιχεία 1΄, 2΄, 3΄, 4΄, 5΄, 6΄, 7΄, Γ6, Γ7, Γ8, Δ1, Δ2, Δ3, Δ4, Δ5, Δ6, Δ7, Ε1, Ε2, Ε3, Ε4, Ε5, Ε6, Ε7, Ε8, 14, Ε9, Ε10, Ε11, 16΄, 16΄΄, Ε14, Ε15, Ε16, Ε21, Ε22, Ε23, Ε24, Ε25, Ε26, Ε27, Ε28, Ε29, Ε30, Ε31, Ε32, Ε33, Ε34, Ε35, Ε36, Ε37, Ε38, Ε39, Ε40, 20΄, 21΄, Ζ2, 23΄, 24΄, 25΄, 26΄, 27΄, 28΄, 29΄, 30΄, 31΄, 31α΄ Θ3, Θ4, 34α΄, 34΄, 35΄, με την οποία καθορίζεται ζώνη παραλίας μεταβαλλόμενου εύρους από την οριογραμμή του αιγιαλού προκειμένου να εξυπηρετηθούν, οι σκοποί της παρ. 2 του άρθρου 1 και της παρ. 3 του άρθρου 2 του Ν. 2971/2001. Οι κορυφές της οποίας εξασφαλίζονται με ορθογώνιες συντεταγμένες εξαρτημένες από το Κρατικό Τριγωνομετρικό Δίκτυο.

Γ) Η οριογραμμή του παλαιού αιγιαλού με κυανή πολυγωνική γραμμή 1΄΄, 2΄΄, 3΄΄, 4΄΄, 5΄΄, 6΄΄, 7΄΄, 8΄΄ και 9΄΄, 10΄΄, 11΄΄, 12΄΄, της οποίας οι κορυφές εξασφαλίζονται με ορθογώνιες συντεταγμένες, εξαρτημένες από το Κρατικό Τριγωνομετρικό Δίκτυο.

Η παρούσα απόφαση, μαζί με την Έκθεση της Επιτροπής και το Τοπογραφικό Διάγραμμα, να δημοσιευθούν στην Εφημερίδα της Κυβερνήσεως.

Μυτιλήνη, 22 Ιουνίου 2004

Ο Γενικός Γραμματέας Περιφέρειας
ΣΕΡΓΙΟΣ - ΣΠΥΡΙΔΩΝ ΤΣΙΦΤΗΣ

ΕΚΘΕΣΗ ΕΠΙΤΡΟΠΗΣ ΚΑΘΟΡΙΣΜΟΥ
ΤΩΝ ΟΡΙΩΝ ΑΙΓΙΑΛΟΥ - ΠΑΡΑΛΙΑΣ - ΠΑΛΑΙΟΥ ΑΙΓΙΑΛΟΥ
(ΑΡΘΡΟ 3 ΝΟΜΟΥ 2971/2001)

Για τον καθορισμό για πρώτη φορά των ορίων Αιγιαλού - Παραλίας- Παλαιού Αιγιαλού στον οικισμό «Λαγκάδα - Δήμου Ομηρούπολης, Νήσου Χίου, Νομού Χίου.

Στη Χίο σήμερα, 27 Φεβρουαρίου 2004 οι υπογεγραμμένοι:

1. Κριτής Παντελής Εφοριακός ΠΕ/Α, Προϊστάμενος της Κτηματικής Υπηρεσίας Δημοσίου του Νομού Χίου, με αναπληρωτή τον νόμιμο αναπληρωτή του, ως Πρόεδρος.

2. Δημητράκη Λεμονιά Τοπογράφος Μηχανικός ΠΕ/Γ΄ υπάλληλος της Κτηματικής Υπηρεσίας Δημοσίου Νομού Χίου, με αναπληρωτή τον Γεραζούνη Μάρκο πολιτικό μηχανικό Π.Ε/Δ υπάλληλο της Δ/νσης Τοπικής Αυτοδιοίκησης και διοίκησης Ν.Χίου-Τμήμα Τ.Υ.Δ.Κ. ως μέλος.

3. Παριάρος Μιχάλης - Αντιπλοίαρχος Λ.Σ. Κεντρικός Λιμενάρχης Ν. Χίου με νόμιμο αναπληρωτή του τον Κοντσέ Ευστράτιο, Αντιπλοίαρχο Λ.Σ., ως μέλος.

4. Μενδωνίδης Σταμάτης - Διευθυντής της Δ/νσης Πολεοδομίας Νομαρχιακής Αυτοδιοίκησης Χίου με αναπληρωτή τον νόμιμο αναπληρωτή του, ως μέλος.

5. Δουλδούρης Ευστράτιος - Διευθυντής Χωροταξίας και Περιβάλλοντος της Γενικής Γραμματείας της Περιφέρειας με αναπληρωτή τον Καρατζά Ιωάννη πολιτικό μηχανικό υπάλληλο της ίδιας Υπηρεσίας, ως μέλος, (ο οποίος δεν παρέστη γιατί κωλύεται), αποτελούντες την επιτροπή καθορισμού των ορίων Αιγιαλού και Παραλίας δυνάμει του άρθρου 3 του Ν. 2971/2001, ορισθέντες δια της υπ' αριθ. 952/20.3.2002 απόφασης του Προϊστάμενου της Οικονομικής Επιθεώρησης Β. Αιγαίου, συγκληθείσα, ύστερα από πρόσκληση του Προέδρου της Επιτροπής, μεταβήκαμε στην προαναφερθείσα περιοχή στις 21 Απριλίου 2003 και στις 23 Οκτωβρίου 2003.

Λαβόντες υπόψιν

1. Την από 3.3.2003 αίτηση της Δ/νσης Τεχνικών Υπηρεσιών της Ν.Α. Χίου, με την οποία ζητείται ο καθορισμός των ορίων του αιγιαλού - παραλίας στην προαναφερθείσα περιοχή.

2. Το από Αύγουστο 2003 Τοπογραφικό Διάγραμμα του Ιωάννη Βολάκη, Τοπογράφου μηχανικού σε μία πινακίδα, σε κλίμακα 1/ 500, που ελέγχθηκε από την Δημητράκη Λεμονιά, Τοπογράφο μηχανικό της Κτηματικής Υπηρεσίας Δημοσίου Ν. Χίου, στις 10.4.2003 και στις 23.10.2003 και θεωρήθηκε από την Δημητράκη Λεμονιά Τοπογράφο μηχανικό της Κτηματικής Υπηρεσίας Δημοσίου Ν Χίου στις 27.2.2004, όπως το άρθρο 20 του Ν. 719/1977 και το με αριθ. Πρωτ. 1121409/35/1/24.1.2000 έγγραφο της Γεν. Δ/νσης Δ.Π. και Εθν. Κληρ/των - Δ.νση Τεχνικών Υπηρεσιών και Στέγασης του Υπουργείου Οικονομικών ορίζει.

3. Τις διατάξεις του Ν. 2971/2001, όπως αυτός ισχύει σήμερα.

4. Την αντίληψη που σχηματίσαμε από την επιτόπια μετάβασή μας περί του πλάτους της βρεχομένης ζώνης της ξηράς και των λοιπών συναφών στοιχείων ήτοι:

Α) Περιγραφή της περιοχής: Η περιοχή είναι ημιπεδινή, το έδαφος αποτελείται από αλούβια φυσικής απόθεσης στο ανώτερο τμήμα και σε μεγαλύτερο βάθος συνεχίζει η επέκταση των ασβεστολιθικών σχηματισμών και μαρμάρων. Επίσης υπάρχουν αυτοτελείς ασβεστολιθικοί σχηματισμοί, όπου εμφανίζονται όγκοι μαρμάρων καθώς και αποσαθρωμένοι ασβεστόλιθοι Είναι παραθαλάσσια, οικιστική περιοχή, με μικρό λιμάνι που μπορεί να χρησιμοποιηθεί για αγκυροβόλιο, καθώς και για ανεφοδιασμό ποντοπόρων πλοίων, όταν οι καιρικές συνθήκες δεν επιτρέπουν την παραμονή τους στο Λιμένα Χίου.

Β) Κατάσταση ακτής: Από το νότιο τμήμα της παραλίας μέχρι το κεντρικό υπάρχει κρηπίδωμα - πεζόδρομος, ενώ το υπόλοιπο τμήμα της ακτής έχει βότσαλο και άμμο,όπως φαίνεται στο Διάγραμμα.

Γ) Κατάσταση θαλάσσιου χώρου: Η Λαγκάδα βρίσκεται εσωτερικά του νοτιοδυτικού μυχού του Όρμου Κολοκυθιάς. Η ακτή εκτείνεται ανατολικά 9 δέκατα του μιλίου. Η ισοβαθής των 20μ. βρίσκεται σε απόσταση μέχρι 60 μ από την ακτή. Η σύσταση του βυθού είναι άμμος και λάσπη.

Το ανάπτυγμα του πελάγους είναι μεγάλο εξαιτίας της θέσης της περιοχής και του ότι ο όρμος είναι ανοιχτός προς τα ανατολικά

Ύφαλοι και Ξέρες δεν παρατηρούνται.

Δ) Παλίρροιες - Ρεύματα: Η στάθμη της θάλασσας ανεβαίνει ή κατεβαίνει κατά 0,30μ. όταν πνέουν νότιοι ή βόρειοι άνεμοι αντίστοιχα Το ρεύμα συνήθως κατευθύνεται αντίθετα προς τον πνέοντα άνεμο, παράλληλα προς τις ακτές. Η έντασή του προς βόρεια κατεύθυνση είναι ισχυρότερη, ενώ προς νότια πιο ασθενής

Ε) Επικρατούσες καιρικές συνθήκες: Επικρατούν οι ίδιες καιρικές συνθήκες, που επικρατούν σ' όλο το Β.Α. Αιγαίο. Τους χειμερινούς μήνες πνέουν Βόρειοι και Νότιοι άνεμοι ισχυροί, την Άνοιξη Β.Δ. και Βόριοι ισχυροί μέχρι μέτριοι, το Θέρος Βόρειοι μέτριοι (μελτέμια) και το Φθινόπωρο διάφοροι ασθενείς.

Συγκεκριμένα στην περιοχή τους χειμερινούς μήνες επικρατούν βόρειοι και νότιοι άνεμοι ασθενείς έως ισχυροί, την Άνοιξη βορειοανατολικοί και το θέρος βορειοανατολικοί τις πρωινές ώρες και βορειοδυτικοί τις απογευματινές.

Με βορείους και βορειοανατολικούς ανέμους, το ύψος κύματος μέσα στον όρμο είναι 0,30 έως 0,60 μέτρα.

5. Την με Αρ. Πρ 1327/ΑΦ5.1.7/30.10.2003 απόφαση του Γενικού Γραμματέα της Περιφέρειας Βορείου Αιγαίου για τον προσδιορισμό γραμμής δόμησης της περιοχής.

6. Το με Αριθ. Φακ. 5445/72/04/Αριθ. Σχ. 112/21.1.2004 έγγραφο του ΓΕΝ.

Εν όψει των προαναφερθέντων η Επιτροπή.


ΑΠΟΦΑΣΙΖΕΙ

Καθορίζει επί του προαναφερθέντος Τοπογραφικού Διαγράμματος: Α) Την οριογραμμή του Αιγιαλού με κόκκινη συνεχή πολυγωνική γραμμή 1, 2, 3, 4, 5, 6, 7, 8, 9, 10, 11, 12, 13, 14, 15, 16, 17, 18, 19, 20, 21, 22, 23, 24, 25, 26, 27, 28, 29, 30, 31, 32, 33, 34, 35, της οποίας οι κορυφές εξασφαλίζονται με ορθογώνιες συντεταγμένες εξαρτημένες από το Κρατικό Τριγωνομετρικό Δίκτυο.

Β) Την οριογραμμή της παραλίας με κίτρινη συνεχή πολυγωνική γραμμή 1΄, 2΄, 3΄, 4΄, 5΄, 6΄, 7΄, Γ6, Γ7, Γ8, Δ1, Δ2, Δ3, Δ4, Δ5, Δ6, Δ7, Ε1, Ε2, Ε3, Ε4, Ε5, Ε6, Ε7, Ε8, 14, Ε9, Ε10, Ε11, 16΄, 16΄΄, Ε14, Ε15, Ε16, Ε21, Ε22, Ε23, Ε24, Ε25, Ε26, Ε27, Ε28, Ε29, Ε30, Ε31, Ε32, Ε33, Ε34, Ε35, Ε36, Ε37, Ε38, Ε39, Ε40, 20΄, 21΄, Ζ2, 23΄, 24΄, 25΄, 26΄, 27΄, 28΄, 29΄, 30΄, 31΄, 31[α΄] Θ3, Θ4, 34[α΄], 34΄, 35΄, με την οποία καθορίζεται ζώνη παραλίας μεταβαλλόμενου εύρους από την οριογραμμή του αιγιαλού προκειμένου να εξυπηρετηθούν, οι σκοποί της παρ 2 του άρθρου 1 και της παρ 3 του άρθρου 2 του Ν. 2971/2001. Δεν εξαιρούνται οι κατασκευές που βρίσκονται εντός της ζώνης της παραλίας Οι κορυφές της εξασφαλίζονται με ορθογώνιες συντεταγμένες, εξαρτημένες από το Κρατικό Τριγωνομετρικό Δίκτυο.

Γ) Την οριογραμμή του παλαιού αιγιαλού με κυανή πολυγωνική γραμμή 1΄΄, 2΄΄, 3΄΄, 4΄΄, 5΄΄, 6΄΄, 7΄΄, 8΄΄ και 9΄΄, 10΄΄, 11΄΄, 12΄΄, της οποίας οι κορυφές εξασφαλίζονται με ορθογώνιες συντεταγμένες, εξαρτημένες από το Κρατικό Τριγωνομετρικό Δίκτυο.

Ο Πρόεδρος	Τα Μέλη
ΠΑΝΤΕΛΗΣ ΚΡΙΤΗΣ	ΛΕΜΟΝΙΑ ΔΗΜΗΤΡΑΚΗ
	ΜΙΧΑΗΛ ΠΑΡΙΑΡΟΣ
	ΣΤΑΜΑΤΗΣ ΜΕΝΔΩΝΙΔΗΣ
	ΕΥΣΤΡΑΤΙΟΣ ΔΟΥΛΔΟΥΡΗΣ

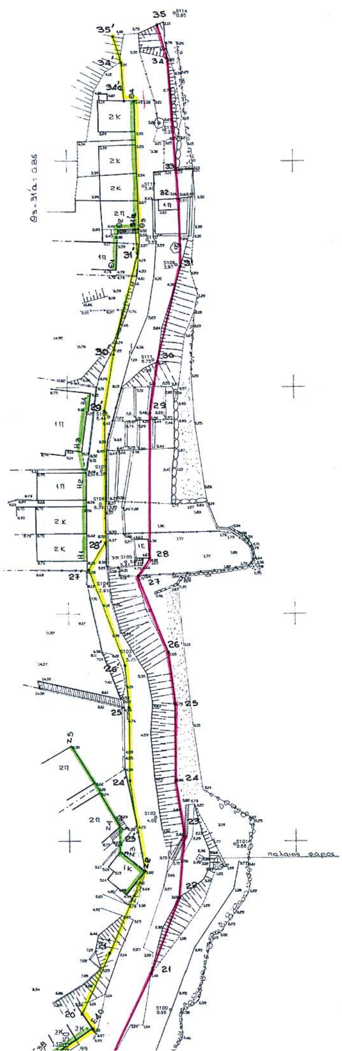

X=13550 Y=-29950

X=13700 Y=-29950

ΠΙΝΑΚΑΣ ΣΥΝΤΕΤΑΓΜΕΝΩΝ
ΟΡΙΟΓΡΑΜΜΗΣ ΑΙΓΙΑΛΟΥ


ΚΟΡΥΦΗ	X	Y
1	13.634,37	-30.435,23
2	13.628,81	-30.422,09
3	13.610,65	-30.385,99
4	13.601,53	-30.358,49
5	13.596,86	-30.340,20
6	13.594,77	-30.323,38
7	13.592,26	-30.305,55
8	13.591,62	-30.290,67
9	13.592,75	-30.273,03
10	13.627,70	-30.245,54
11	13.647,65	-30.232,70
12	13.672,29	-30.221,75
13	13.696,96	-30.213,30
14	13.707,34	-30.208,74
15	13.708,53	-30.211,24
16	13.727,61	-30.201,94
17	13.754,89	-30.180,99
18	13.764,02	-30.163,93
19	13.818,94	-30.122,75
20	13.858,19	-30.099,58
21	13.867,92	-30.079,21
22	13.874,28	-30.062,49
23	13.875,31	-30.048,76
24	13.873,48	-300.036,31
25	13.873,48	-30.036,31
26	13.872,12	-30.008,53
27	13.865,26	-29.991,72
28	13.868,17	-29.987,67
29	13.868,30	-29.956,40
30	13.870,22	-29.944,39
31	13.875,45	-29.922,36
32	13.874,87	-29.908,30
33	13.873,51	-29.902,06
34	13.872,28	-29.877,27
35	13.870,08	-29.869,98

ΠΙΝΑΚΑΣ ΣΥΝΤΕΤΑΓΜΕΝΩΝ
ΟΡΙΟΓΡΑΜΜΗΣ ΠΑΛΑΙΟΥ ΑΙΓΙΑΛΟΥ

ΚΟΡΥΦΗ	X	Y
1''	13.628,81	-30.422,09
2''	13.619,73	-30.406,55
3''	13.611,69	-30.408,34
4''	13.598,12	-30.414,55
5''	13.579,40	-30.368,19
6''	13.596,37	-30.362,19
7''	13.592,08	-30.346,31
8''	13.593,17	-30.312,00
9''	13.729,94	-30.200,80
10''	13.729,08	-30.195,37
11''	13.743,62	-30.184,77
12''	13.747,34	-30.186,49

ΠΙΝΑΚΑΣ ΣΥΝΤΕΤΑΓΜΕΝΩΝ
ΟΡΙΟΓΡΑΜΜΗΣ ΠΑΡΑΛΙΑΣ

ΚΟΡΥΦΗ	X	Y
1'	13626,24	-30440,01
2'	13.619,87	-30.426,58
3'	13.601,25	-30.389,40
4'	13.591,98	-30.361,44
5'	13.587,10	-30.342,37
6' = Γ5	13.584,79	-30.324,11
7'	13.582,37	-30.307,05
Γ6	13.581,56	-30.301,71
Γ7	13.581,54	-30.288,31
Γ8	13.582,77	-30.272,33
Δ1	13.583,66	-30.269,48
Δ2	13.591,85	-30.261,59
Δ3	13.607,83	-30.252,26
Δ4	13.606,08	-30.248,50
Δ5	13.613,09	-30.245,36
Δ6	13.614,69	-30.247,95
Δ7	13.633,17	-30.236,26
Ε1	13.638,52	-30.233,25
Ε2	13.643,57	-30.230,41
Ε3	13.641,37	-30.226,49
Ε4	13.648,22	-30.224,09
Ε5	13.648,72	-30.225,51
Ε6	13.669,48	-30.218,12
Ε7	13.692,87	-30.203,76
Ε8 = 13	13.696,96	-30.213,30
14	13.707,34	-30.208,74
Ε9	13.712,83	-30.206,51
Ε10	13.713,78	-30.208,60
Ε11 = 16	13.727,61	-30.201,94
16'	13.723,18	-30.192,65
16'α	13.743,34	-30.177,02
Ε14	13.749,24	-30.185,11
Ε15 = 17	13.754,89	-30.180,99
Ε16	13.749,04	-30.172,90
Ε21	13.755,76	-30.161,71
Ε22	13.770,55	-30.150,83
Ε23	13.768,29	-30.147,59
Ε24	13.777,12	-30.141,53
Ε25	13.777,99	-30.142,81
Ε26	13.786,18	-30.135,40
Ε27	13.789,70	-30.136,87
Ε28	13.795,05	-30.133,52
Ε29	13.792,57	-30.129,54
Ε30	13.802,43	-30.122,81
Ε31	13.804,69	-30.126,85
Ε32	13.811,36	-30.123,12
Ε33	13.574,77	-30.327,34
Ε34	13.817,76	-30.117,68
Ε35	13.818,26	-30.118,58
Ε36	13.842,02	-30.104,90
Ε37	13.840,24	-30.101,90
Ε38	13.846,00	-30.098,47
Ε39	13.845,55	-30.097,71
Ε40	13.855,07	-30.091,15
20'	13.852,73	-30.087,83
21'	13.858,72	-30.075,28
Ζ2	13.866,75	-30.056,58
23'	13.865,34	-30.048,00
24'	13.863,48	-30.036,35
25'	13.863,41	-30.020,10
26'	13.862,35	-30.011,04
27'	13.853,92	-29.990,39
28'	13.858,18	-29.984,44
29'	13.858,30	-29.955,58
30'	13.860,40	-29.942,44
31'	13.865,72	-29.920,05
31'α	13.865,14	-29.915,02
Θ3	13.866,00	-29.915,00
Θ4	13.865,08	-29.886,64
34'α	13.862,75	-29.886,64
34'	13.862,36	-29.878,99
35'	13.860,51	-29.872,88

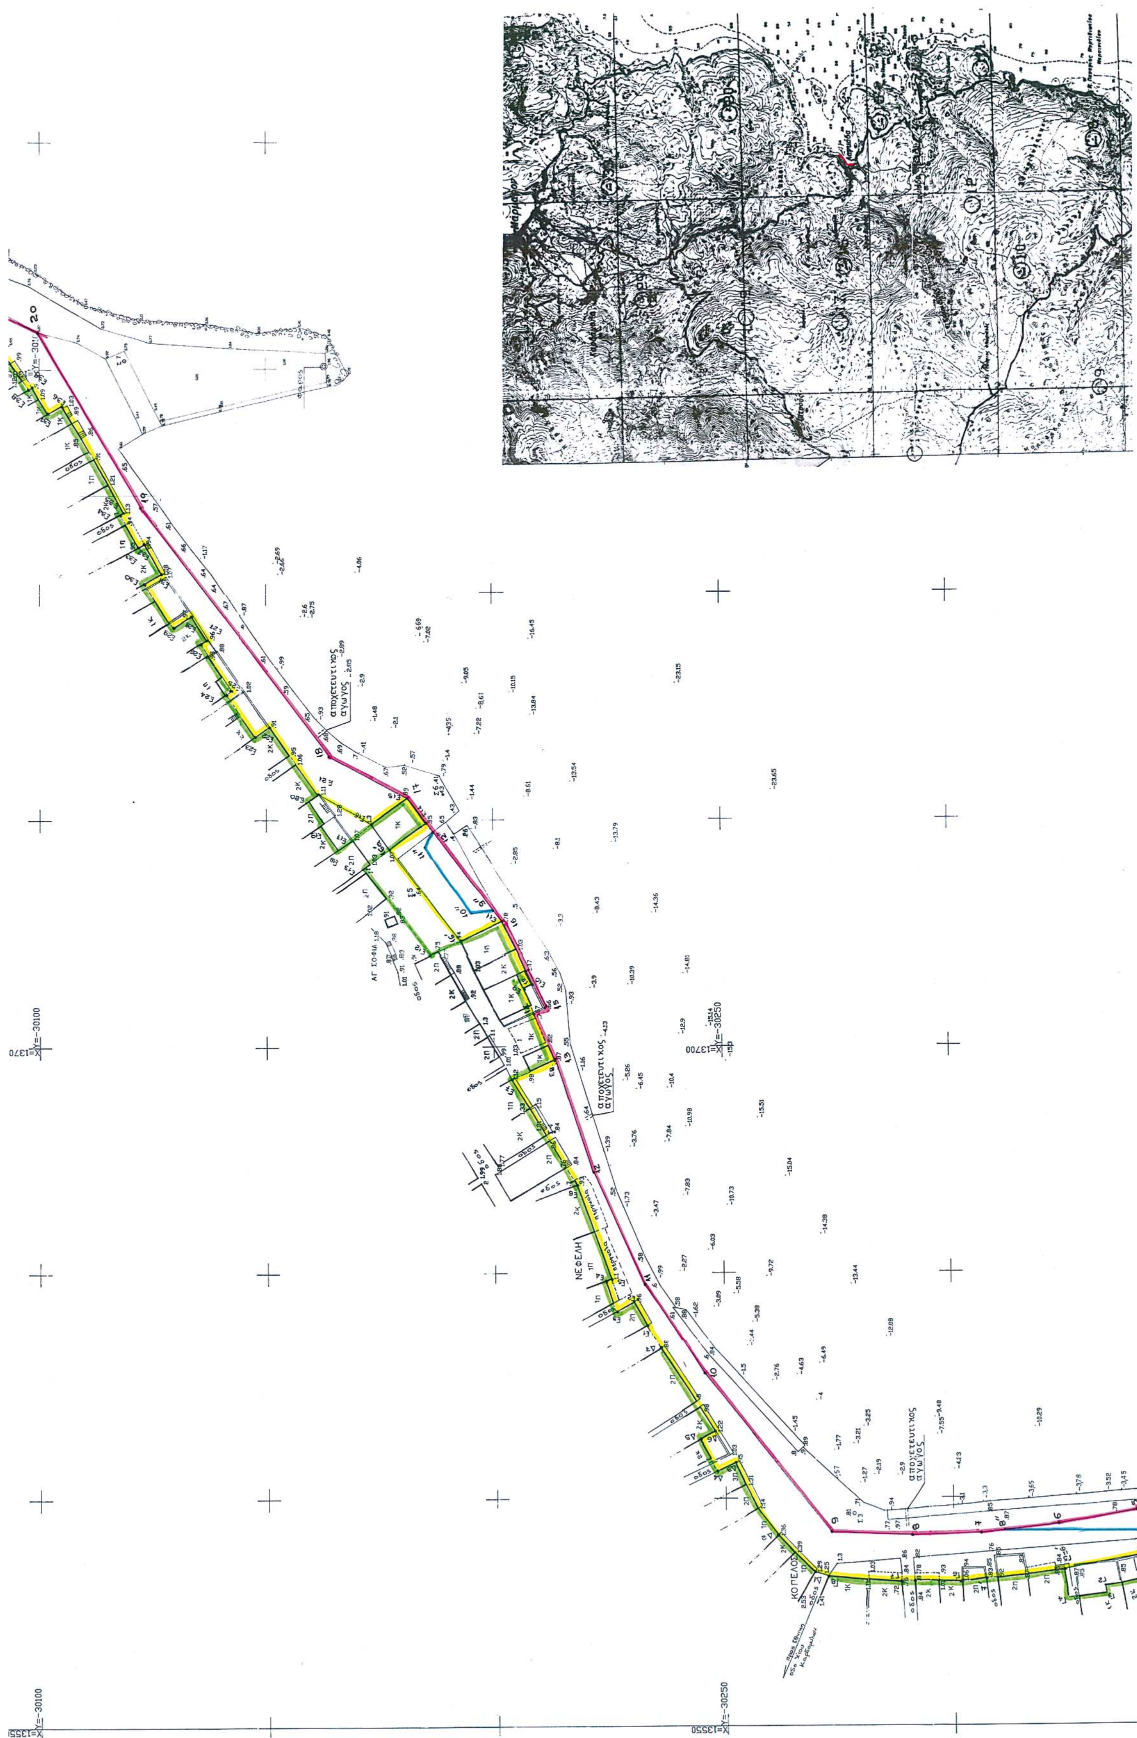
ΝΕΦΕΛΗ
ΚΟΠΕΛΟΣ
ΑΓ. ΣΟΦΙΑ

ΤΟΠΟΓΡΑΦΙΚΟ ΣΧΕΔΙΑΓΡΑΜΜΑ ΚΑΘΟΡΙΣΜΟΥ ΟΡΙΩΝ ΑΙΓΙΑΛΟΥ & ΠΑΡΑΛΙΑΣ
ΚΛΙΜΑΚΑ 1:500

ΠΕΡΙΟΧΗ Λαγκάδα
Δημος Ομηρούπολης
ΑΡΜΟΔΙΑ ΔΟΥ ΔΟΥ ΧΙΟΥ
ΕΠΑΡΧΙΑ ΧΙΟΥ
ΝΟΜΑΡΧΙΑ ΧΙΟΥ

ΤΡΙΓΩΝΟΜΕΤΡΙΚΗ ΕΞΑΡΤΗΣΗ
ΥΨΟΜΕΤΡΙΚΗ ΑΦΕΤΗΡΙΑ
(τριγωνομετρικο δικτυο ΓΥΣ)

	Xi	Ψi	Hi
G15 (Πετσογραφος)	14.546.390	-30982.440	131.590
G16 (Κορυφη)	11364.550	-30135.710	411.860
G20 (Αγρελια)	14799.750	-27698.360	244.520

ΜΕΘΟΔΟΣ ΑΠΟΤΥΠΩΣΗΣ ταχυμετρια
ΧΡΟΝΟΣ ΑΠΟΤΥΠΩΣΗΣ Αυγουστος 2003

ΥΠΟΜΝΗΜΑ ΣΥΜΒΟΛΙΣΜΩΝ

- πολυγωνομετρικο και υψομετρο
- κτισμα πλακοσκεπες (Π) κεραμοσκεπες (Κ)
- συρματοπεριφραξη
- πρανες
- αμμοχαλικο
- φωτισμος επιστυλος
- ΔΕΗ
- ΟΤΕ
- Επρολιθοδομη
- θαμνος

ΕΛΛΗΝΙΚΗ ΔΗΜΟΚΡΑΤΙΑ
ΝΟΜΟΣ ΧΙΟΥ
ΟΙΚΙΣΜΟΣ ΛΑΓΚΑΔΑΣ ΔΗΜΟΥ ΟΜΗΡΟΥΠΟΛΗΣ
ΚΤΗΜΑΤΙΚΗ ΥΠΗΡΕΣΙΑ ΔΗΜΟΣΙΟΥ ΝΟΜΟΥ ΧΙΟΥ

Εργο: Αποτυπωση για τον καθορισμο αιγιαλου-παραλιας-παλαιου αιγιαλου οικισμου ΛΑΓΚΑΔΑΣ ΔΗΜΟΥ ΟΜΗΡΟΥΠΟΛΗΣ

Θεμα σχεδιου: ΤΟΠΟΓΡΑΦΙΚΟ ΔΙΑΓΡΑΜΜΑ — κλιμακα 1:500

Αύγουστος 2003 — ΣΥΝΤΑΞΗ ΜΕΛΕΤΗΣ

ΕΛΕΓΘΗΚΕ ΕΠΙ ΤΟΠΟΥ ΓΙΑ ΤΗΝ ΑΚΡΙΒΕΙΑ ΤΗΣ ΑΠΟΤΥΠΩΣΗΣ Ο ΕΠΙΒΛΕΠΩΝ ΜΗΧΑΝΙΚΟΣ — Χιος 23-10-2003
ΛΕΜΟΝΙΑ Π. ΔΗΜΗΤΡΑΚΗ ΤΟΠΟΓΡΑΦΟΣ ΜΗΧΑΝΙΚΟΣ ΠΕ/Γ'

ΘΕΩΡΗΘΗΚΕ — Χιος 27-2-2004
Η ΜΗΧΑΝΙΚΟΣ ΤΗΣ ΚΤΗΜΑΤΙΚΗΣ ΥΠΗΡΕΣΙΑΣ ΤΟΥ ΔΗΜΟΣΙΟΥ
ΛΕΜΟΝΙΑ Π. ΔΗΜΗΤΡΑΚΗ ΤΟΠΟΓΡΑΦΟΣ ΜΗΧΑΝΙΚΟΣ ΠΕ/Γ'

ΙΩΑΝΝΗΣ Μ. ΒΟΛΑΚΗΣ
ΤΟΠΟΓΡΑΦΟΣ ΜΗΧΑΝΙΚΟΣ Α.Π.Θ.
ΜΕΛΟΣ Τ.Ε.Ε. - Α.Μ.: 24703
ΔΗΜΟΚΡΑΤΙΑΣ 20 - 82100 ΧΙΟΣ
ΤΗΛ./FAX: (0271) 23226

ΥΠΟΜΝΗΜΑ ΕΠΙΤΡΟΠΗΣ

1. Το παρόν τοπογραφικό διάγραμμα συνοδεύει την από 27/2/2004 έκθεση καθορισμού των ορίων του αιγιαλού (Άρθρο 3 Ν. 2971 / 2001
2. **Πράσινη γραμμή** Α1, Α2, ...Α14, Α15, Β1, Β2, ...Β6, Γ1, Γ2, ...Γ7, Γ8, Δ1, Δ2, ...Δ7, Ε1, Ε2, ... Ε39, Ε40, Ζ1, Ζ2, ...Ζ5, Η1, ...Η4 και Θ1.....Θ4, η **οικοδομική γραμμή**, όπως ορίστηκε με την αριθ. 1327/ΛΦ 5.1.7/30-10-2003 απόφαση του Γενικού Γραμματέα της Περιφέρειας Βορείου Αιγαίου.
3. **Κόκκινη γραμμή** 1, 2, 3, 4, 5, 6, ... 33, 34, 35 **οριογραμμή αιγιαλού**
   Κίτρινη γραμμή 1', 2', ...5', 6', 7', Γ6, Γ7, Γ8, Δ1, Δ2, ...Δ7, Ε1, Ε2, ...Ε8=13, 14, Ε9, Ε10, Ε11=16, 16', 16'α, Ε14, Ε15=17, Ε16, Ε21, Ε22, ...Ε40, 20', 21', Ζ2, 23', 24', ...31', 31'α, Θ3, Θ4, 34'α, 34', 35', **οριογραμμή παραλίας**
   Κυανή γραμμή 1'', 2'', ... 8'' και 9'', 10'', 11'', 12'' **οριογραμμή παλαιού αιγιαλού**
4. Οι κορυφές της οριογραμμής αιγιαλού και παραλίας εξασφαλίζονται με συντεταγμένες του Κρατικού Τριγωνομετρικού Δικτύου σε προβολή ΗΑΤΤ
5. Η οριογραμμή της παραλίας χαράσσεται σε ζώνη μεταβλητού εύρους από την οριογραμμή του αιγιαλού, προκειμένου να εξυπηρετηθούν οι σκοποί του άρθρου. 1 §2 και αρθρου 2 § 3 του Ν. 2971/01

Ο ΠΡΟΕΔΡΟΣ
ΠΑΝΤΕΛΗΣ ΚΡΙΤΗΣ
ΕΦΟΡΙΑΚΟΣ ΠΕ/Α'

ΤΑ ΜΕΛΗ
1. ΛΕΜΟΝΙΑ Π. ΔΗΜΗΤΡΑΚΗ ΤΟΠΟΓΡΑΦΟΣ ΜΗΧΑΝΙΚΟΣ ΠΕ/Γ'
2.
3. ΣΤΑΘΑΤΗΣ ΜΕΝΑΓΙΑΣ Τοπογράφος Μηχανικός με βαθμό Δ/ντή
4. Δουλδούρης Ευστρατιος Δ/ντης Χωρ. και Περ. της Γεν. Γραμ. της Περιφ. Β. Αιγαιου (ΔΕΝ ΠΑΡΕΣΤΗ)

υπερχαχαρτων
ΚΟΙΝΟΤΙΚΟ ΓΡΑΦΕΙΟ 2Κ
ΑΓ ΕΙΡΗΝΗ
X=13550 Y=-30400
X=13700 Y=-30400
X=13550 Y=-30550
X=13700 Y=-30550

Αριθ. 1927 (2)

Κήρυξη έκτασης ως αναδασωτέας στη θέση «Αλώνι Μπεζεριάνου» Δ.Δ. Ζαρούχλας Δ. Ακράτας, Ν. Αχαΐας.

Ο ΓΕΝΙΚΟΣ ΓΡΑΜΜΑΤΕΑΣ
ΠΕΡΙΦΕΡΕΙΑΣ ΔΥΤΙΚΗΣ ΕΛΛΑΔΑΣ

Έχοντας υπόψη:

1. Το άρθρο 117 παρ. 3 του Συντάγματος της Χώρας.

2. Τις διατάξεις του Ν. 2503/1997 «Διοίκηση, οργάνωση, στελέχωση της Περιφέρειας, ρύθμιση θεμάτων για την τοπική αυτοδιοίκηση και άλλες διατάξεις».

3. Την αριθ. 185/30.6.1998 απόφαση Γ.Γ.Π.Δ.Ε. «Άσκηση αρμοδιοτήτων Γενικού Γραμματέα Περιφέρειας Δυτ. Ελλάδας επί θεμάτων ΔΑΣΙΚΩΝ και μεταβίβαση του δικαιώματος υπογραφής στους Προϊσταμένους Υπηρεσιακών Μονάδων της Περιφέρειας».

4. Τις διατάξεις του Ν. 998/1979 «Περί προστασίας των Δασών και των δασικών εκτάσεων» και συγκεκριμένα:

α) Του άρθρου 41 παρ. 1, όπως συμπληρώθηκε με τον Ν. 3208/2003.

β) Του άρθρου 38 παρ. 1.

γ) Του άρθρου 70 παρ. 3 του Ν. 998/1979, όπως αντικαταστάθηκε με τον Ν. 3208/2003.

5. Τις σχετικές δ/γές του Υπουργείου Γεωργίας.

6. Την αριθ. 1692/7.6.2004 πρόταση του Δασαρχείου Αιγίου «περί κηρύξεως εκτάσεως ως αναδασωτέας», εμβαδού 0,282 του στρέμματος στη θέση «Αλώνι Μπεζεριάνου» περιφέρειας Δημοτικού Διαμερίσματος Ζαρούχλας του Δήμου Ακράτας, αποφασίζουμε:

Κηρύσσουμε ως Αναδασωτέα, με σκοπό την αποκατάσταση με φυσική αναγέννηση ή τεχνητή αναδάσωση, της δασικής βλάστησης που καταστράφηκε από παράνομη κατάληψη και εκχέρσωση κατά θέσεις που έγινε από τον Κων/νο Φωτόπουλο κάτοικο Αθηνών (Δανίλη 10 - Ν. Κόσμος), σταδιακά από το έτος 1994 έως σήμερα και διαπιστώθηκε την 7.5.2004, την έκταση του δημοσίου δάσους του άρθρου 3 παρ. 1 Ν. 998/1979 συνολικού εμβαδού διακοσίων ογδόντα δύο τετραγωνικών μέτρων (0,282 στρεμ.), στη θέση «Αλώνι Μπεζεριάνου» περιφέρειας Δημοτικού Διαμερίσματος Ζαρούχλας του Δήμου Ακράτας και η οποία προσδιορίζεται από τα στοιχεία ως τμήματα Ε1, Ε2 και Ε3, όπως αυτά φαίνονται στο συνημμένο τοπογραφικό διάγραμμα με κλίμακα 1:200 σε σμίκρυνση, το οποίο αποτελεί αναπόσπαστο μέρος της απόφασης αυτής και έχει όρια:

Βόρεια: Με δημόσιο δάσος

Νότια: Με φερόμενη ιδιοκτησία ιδίου και Γεωργίου Πρωτόπαππα

Ανατολικά: Με δημοτική οδό

Δυτικά: Με φερόμενη ιδιοκτησία Ι.Ν. Αγ. Σωτήρας

Η παρούσα ισχύει μετά τη δημοσίευσή της στο Δ.Δ. Ζαρούχλας και στο Δήμο Άκρατος σύμφωνα με το άρθρο 37 του Ν. 3200/1955.


Η απόφαση αυτή να δημοσιευθεί στην Εφημερίδα της Κυβερνήσεως.

Πάτρα, 17 Ιουνίου 2004


Με εντολή Γενικού Γραμματέα Περιφέρειας
Ο Γενικός Διευθυντής κ.α.α.
Η Διευθύντρια Διοίκησης
ΧΛΟΗ ΚΑΤΣΟΥΔΑ

Ανήκει στην με αριθμό 1927/17-6-2004 απόφαση Περιφέρειας Δυτικής Ελλάδας

ΑΠΟΣΠΑΣΜΑ ΧΑΡΤΗ ΚΛΙΜΑΚΑΣ 1:50.000
Θέση έκτασης που κηρύσσεται αναδασωτέα

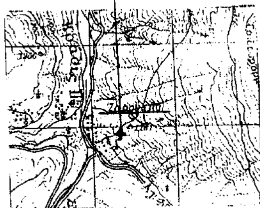

ΤΟΠΟΓΡΑΦΙΚΟ ΔΙΑΓΡΑΜΜΑ ΜΕ ΚΛΙΜΑΚΑ 1:200 (σε σμίκρυνση)
Δημοσίου δάσους κατά την έννοια του άρθρ. 3 παρ. 1 Ν. 998/79
στη θέση Αλώνι Μπεζεριάνου Δημοτικού Διαμερίσματος Ζαρούχλας
Δήμου Ακράτας η οποία ... και κηρύσσεται αναδασωτέα.
Στοιχεία έκτασης: Ε1 και Ε2 και Ε3 (βλ. τοπογραφικό διάγραμμα)
Εμβαδόν έκτασης: 282,10 τ.μ. (συνολικά)

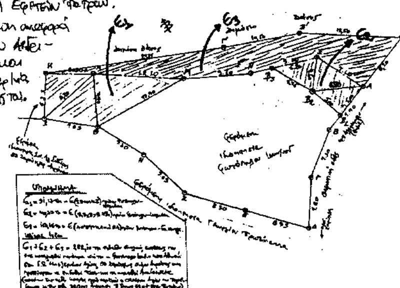

ΕΘΝΙΚΟ ΤΥΠΟΓΡΑΦΕΙΟ
Για τεχνικούς λόγους στο σχεδιάγραμμα έγινε σμίκρυνση κατά ποσοστό 55%

Αίγιο, 14-5-2004
Ο συντάκτης
Δήμος Ανδρικόπουλος
Δασοπόνος με Β΄ βαθμό

ΘΕΩΡΗΘΗΚΕ
Αίγιο, 7-6-2004
Ο Δασάρχης Αιγίου

Πάτρα, 17-6-2004
Ε.Γ.Γ.
Ο Γενικός Διευθυντής Περιφέρειας Δ.Ε. α.α.
ΧΛΟΗ ΚΑΤΣΟΥΔΑ
Δ/ντρια Διοίκησης

Αριθ. 2293 (3)

Κήρυξη ως αναδασωτέας έκτασης στη θέση «Μύλος» Δημοτικού Διαμερίσματος Κρυοπηγής του Δήμου Κασσάνδρας Ν. Χαλκιδικής.

Ο ΓΕΝΙΚΟΣ ΓΡΑΜΜΑΤΕΑΣ
ΠΕΡΙΦΕΡΕΙΑΣ ΚΕΝΤΡΙΚΗΣ ΜΑΚΕΔΟΝΙΑΣ

Έχοντας υπόψη:

1. Τις διατάξεις του άρθρου 117 παρ. 3 του Συντάγματος της χώρας.

2. Τις διατάξεις του Ν. 998/1979 «Περί Προστασίας Δασών κ.λπ. και ειδικότερα:

I. Του άρθρου 41 παρ. 1

II. Του άρθρου 38

3. Τις Διαταγές του Υπουργείου Γεωργίας:

I. 160417/1180/8.7.1970

II. 182447/3049/24.9.1980

4. Την αριθμό 1409/21.5.2004 Πρόταση του Δασαρχείου Κασσάνδρας.

5. Τις διατάξεις του άρθρου 1 παρ. 2 του Ν. 2503/1997 «Μεταβίβαση αρμοδιοτήτων στο Γενικό Γραμματέα Περιφέρειας».

6. Την αριθμό 5631/11.8.2000 (ΦΕΚ 1339/Β/2000) απόφαση Γενικού Γραμματέα Περιφέρειας Κεντρικής Μακεδονίας «Κατανομή αρμοδιοτήτων στους προϊσταμένους των Δασικών Υπηρεσιών», αποφασίζουμε:

Κηρύσσουμε ως αναδασωτέα έκταση εμβαδού εκατόν ογδόντα τετραγωνικών μέτρων (180,00 τ.μ.) στη θέση «Μύλος» Δημοτικού Διαμερίσματος Κρυοπηγής του Δήμου Κασσάνδρας Ν. Χαλκιδικής με σκοπό την προστασία και την αναδάσωση με φυσική αναγέννηση της έκτασης που εκχερσώθηκε παράνομα.

Η έκταση με στοιχεία 1, 2, 3, 4, 1 εμβαδού 180,00 τ.μ. συνορεύει:

Βόρεια: Με ιδιοκτησία

Νότια: Με δασικό δρόμο

Ανατολικά: Με δάσος

Δυτικά: Με δασικό δρόμο

Όπως φαίνεται στο συνημμένο διάγραμμα που αποτελεί αναπόσπαστο μέρος της απόφασης αυτής.


Η απόφαση αυτή να δημοσιευθεί στην Εφημερίδα της Κυβερνήσεως.

Πολύγυρος, 14 Ιουνίου 2004

Με εντολή Γενικού Γραμματέα Περιφέρειας
Ο Διευθυντής Δασών Ν. Χαλκιδικής
ΙΩΑΝΝΗΣ ΑΘΑΝΑΣΙΑΔΗΣ

ΑΠΟΣΠΑΣΜΑ ΧΑΡΤΗ

Δασική Θέση «Μύλος», Δημοτικό Διαμέρισμα Κρυοπηγής, Δήμος Κασσάνδρας,
Νομός Χαλκιδικής
Στο κάτωθεν σχεδιάγραμμα φαίνεται το εκχερσωμένο δάσος εμβαδού Ε=180τμ.

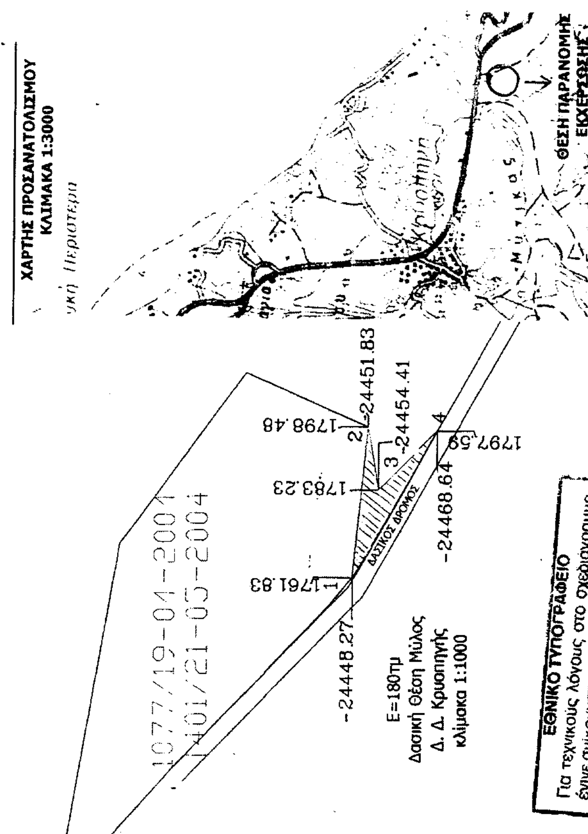

ΕΘΝΙΚΟ ΤΥΠΟΓΡΑΦΕΙΟ
Για τεχνικούς λόγους στο σχεδιάγραμμα έγινε σμίκρυνση κατά ποσοστό 55 %

Κασσανδρεία, 21/05/2004
Η Συντάκτρια Δασολόγος
Μαρμαρίδου Μπαχαντουριάν
Δασολόγος με Δ' βαθμό

ΘΕΩΡΗΘΗΚΕ
Ο Δασάρχης Κασσάνδρας
Δασολόγος με Α' βαθμό



Ο Δ/ντης Δασών
Αθανασιάδης Ιωάννης
Δασολόγος - Διευθυντής